

ΕΦΗΜΕΡΙΣ ΤΗΣ ΚΥΒΕΡΝΗΣΕΩΣ
ΤΗΣ ΕΛΛΗΝΙΚΗΣ ΔΗΜΟΚΡΑΤΙΑΣ

ΑΘΗΝΑ 2 ΣΕΠΤΕΜΒΡΙΟΥ 1992	ΤΕΥΧΟΣ ΤΕΤΑΡΤΟ	ΑΡΙΘΜΟΣ ΦΥΛΛΟΥ 907

ΠΕΡΙΕΧΟΜΕΝΑ

ΑΝΑΔΑΣΩΣΕΙΣ

ΑΠΟΦΑΣΕΙΣ

Κήρυξη αναδασωτέας έκτασης οκτώ (8) στρεμμάτων στη θέση «Ψηλά Πουρνάρια» της Κοινότητας Αλφειούσας του Νομού Ηλείας. 1

ΑΠΑΛΛΟΤΡΙΩΣΕΙΣ

ΑΠΟΦΑΣΕΙΣ

Καθορισμός των ορίων του αιγιαλού και δημιουργία ζώνης παραλίας στη θέση «ΒΟΥΡΛΙΑ» Κοινότητας Διδύμων Ν. Αργολίδας. 2

ΠΟΛΕΟΔΟΜΙΑ

ΑΠΟΦΑΣΕΙΣ

Τρίμηνη παράταση αναστολής έκδοσης οικοδομικών αδειών σε περιοχή του εγκεχριμένου Ρυμοτομικού Σχεδίου πόλεως του Δήμου Αγίου Παύλου Ν. Θεσ/νίκης. 3

ΑΝΑΔΑΣΩΣΕΙΣ

ΑΠΟΦΑΣΕΙΣ

Αριθ. 1971 (1)

Κήρυξη αναδασωτέας έκτασης οκτώ (8) στρεμμάτων στη θέση «Ψηλά Πουρνάρια» της Κοινότητας Αλφειούσας του Νομού Ηλείας.

Ο ΝΟΜΑΡΧΗΣ ΗΛΕΙΑΣ

Έχοντας υπόψη:

1. Τις διατάξεις του Ν. 3200/55 για διοικητική αποκέντρωση και την 5651/85 απόφαση Νο Ηλείας «περί παροχής εξουσιοδοτήσεως στους πρ/νους των Υπηρ. υπογράφειν εντολή Νομ. αποφάσεις κ.λπ».

2. Τις διατάξεις του άρθρου 117 παρ. 3 του Συντάγματος της χώρας.

3. Τις διατάξεις του Ν. 998/79 «περί προστασίας των δασών κ.λπ» και ειδικώτερα:

α) του άρθρου 41 παρ. 1, β) του άρθρου 38 παρ. 1,

4. Τις διαταγές του Υπουργείου Γεωργίας:

α) 160417/1180/8.7.80, β) 18247/3049/24.9.80

γ) 141823/24.2.83.

5. Τη(ν) 3037/22.7.1992 πρόταση του δασαρχείου Ολυμπίας για κήρυξη της δασεκτάσεως, που αναφέρεται στο θέμα, ως αναδασωτέας διότι η δασική βλάστηση που την κάλυπτε, καταστράφηκε με εχχέρσωση τον Ιανουάριο του 1992 από τον Δημήτριο Σωτηρίου Ανδριόπουλο κατοίκου Αλφειούσας και επιβάλλεται η εκ νέου δάσωσή της, αποφασίζουμε:

Κηρύσσουμε αναδασωτέα με σκοπό την επαναδημιουργία, με φυσική αναγέννηση της δασικής βλάστησης που καταστράφηκε με εχχέρσωση τον Ιανουάριο του 1992 από τον Δημήτριο Σωτηρίου Ανδριόπουλο, κάτοικο Αλφειούσας, τη δημόσια δασική έκταση εμβαδού οκτώ (8) στρεμμάτων που βρίσκεται στη θέση «Ψηλά Πουρνάρια» της Κοινότητας Αλφειούσας.

Προσδιορίζεται από τα στοιχεία (Α Β Γ Δ Ε Ζ Η Θ Α) και έχει όρια:

Ανατολικά: Με λωρίδα δάσους και πέραν αυτής καταληφθείσα έκταση από τον Π. Μιχαλόπουλο.

Δυτικά: Με καταληφθείσα έκταση Θεοχάρη.

Βόρεια: Με δημόσιο δάσος πεύκης και κυπαρισσώνα.

Νότια: Με δημόσιο δάσος πεύκης, όπως φαίνεται στο συνημμένο διάγραμμα που αποτελεί αναπόσπαστο μέρος της απόφασης αυτής.

Η απόφαση αυτή να δημοσιευθεί στην Εφημερίδα της Κυβερνήσεως.

Πύργος, 10 Αυγούστου 1992

Ο Νομάρχης α.α.
ΠΑΝΑΓΙΩΤΗΣ ΣΚΟΥΡΑΣ

ΝΟΜΑΡΧΙΑ ΗΛΕΙΑΣ
ΔΑΣΑΡΧΕΙΟ ΟΛΥΜΠΙΑΣ

ΑΠΟΣΠΑΣΜΑ ΧΑΡΤΗ
ΠΕΡΙΟΧΗΣ ΚΟΙΝΟΤΗΤΟΣ ΑΛΦΕΙΟΥΣΑΣ
Κλίμακα 1:5.000

ΣΧΕΔΙΑΓΡΑΜΜΑ ΕΚΧΕΡΣΩΘΕΙΣΗΣ ΕΚΤΑΣΗΣ ΣΤΗΝ ΘΕΣΗ "ΨΗΛΑ ΠΟΥΡΝΑΡΙΑ" ΑΛΦΕΙΟΥΣΑΣ

Κλίμακα 1:1000

Δάσος Χαλ. πεύκης
καταληφθείσα έκταση από Θεοχάρη
Δάσος Χ. πεύκης
Κυπαρισσώνας
Ελαιώνας Π. Μιχαλόπουλου
καταληφθείσα έκταση από Π. Μιχαλόπουλου
Ε= 8,00 στρέμ.

Α Β Γ Δ Ε Ζ Η Θ

ΕΘΕΩΡΗΘΗ
Πύργος 31-7-1992
Ο Δ/ντής Δασών Ηλείας

Ο Δασάρχης Ολυμπίας

Κρέστενα 8-7-91
Ο Συντάξας

Παναγιώτης Σταθόπουλος
Δασολόγος

Νικολ. Αναγνωστόπουλος
Δασολόγος

Παύλος Βαβλιάρας
Δασολόγος

ΑΠΑΛΛΟΤΡΙΩΣΕΙΣ

ΑΠΟΦΑΣΕΙΣ

Αριθ. 1391 (2)

Καθορισμός των ορίων του αιγιαλού και δημιουργία ζώνης παραλίας στη θέση «ΒΟΥΡΛΙΑ» Κοινότητας Διδύμων Ν. Αργολίδας.

Η ΝΟΜΑΡΧΗΣ ΑΡΓΟΛΙΔΑΣ

Έχοντας υπόψη:

1. Τις διατάξεις των άρθρων 1 μέχρι και 7 του Α.Ν. 2344/1940 «περί αιγιαλού και παραλίας», όπως τροποποιήθηκαν και συμπληρώθηκαν με τις διατάξεις του άρθρου 13 του Ν. 1078/1980 και β) του άρθρου 23 του Ν. 1337/1983.

2. Τις διατάξεις της παραγράφου 9 του άρθρου 1 του Κεφαλαίου Β' της 0.208/181/26.4.1982 (ΦΕΚ 214/Β'/26.4.1982 τεύχος Β') κοινής απόφασης των Υπουργών Προεδρίας της Κυβέρνησης και Οικονομικών «Αναμόρφωση Συλλογικών Οργάνων Γνωμοδοτικής και Αποφασιστικής Αρμοδιότητος του Υπουργείου Οικονομικών».

3. Την από 30.9.1991 έκθεση της «επιτροπής καθορισμού των ορίων του αιγιαλού και παραλίας και θέσεων αμμοληψίας», που καθόρισε τα όρια του αιγιαλού και της παραλίας στην περιοχή «ΒΟΥΡΛΙΑ» Κοινοτ. Διδύμων Ν. Αργολίδας και το από Μάρτιο 1991 με κλίμακα 1:500 τοπογραφικό διάγραμμα του Αντώνη Αντωνόπουλου τοπογράφου μηχανικού σε μια πινακίδα που θεωρήθηκε την 8.10.1991 από τη Διεύθυνση Τεχνικών Υπηρεσιών της Νομαρχίας Αργολίδας και συνοδεύει την έκθεση της προαναφερόμενης Επιτροπής.

4. Τη σύμφωνη γνώμη του Γενικού Επιτελείου Ναυτικού, που διατυπώθηκε στο αριθ. Φ.544.5/61/92/6.2.1992 έγγραφό του.

5. Τις διατάξεις του άρθρου 1 της παραγράφου 1 του Ν. 3200/1955 «περί διοικητικής αποκεντρώσεως», σε συνδυασμό με τις διατάξεις του από 28.6.1955 Β.Δ. «περί εξαιρέσεως από της κατά το άρθρο 1 παρ. 1 του Ν. 3200/1955 αρμοδιότητος των Νομαρχών, αντικειμένων τινών αρμοδιότητος του Υπουργού των Οικονομικών», του Β.Δ. 704/1970 και του άρθρου 1 παράγραφος 5 του Π.Δ. 71/25.2.1984, σχετικά με τη μεταβίβαση αρμοδιοτήτων του Υπουργού Οικονομικών στους Νομάρχες και στις περιφερειακές αρχές διανομαρχιακού επιπέδου, αποφασίζουμε:

1. Επικυρώνουμε την από 30.9.1991 έκθεση της Επιτροπής καθορισμού των ορίων του αιγιαλού και παραλίας και θέσεων αμμοληψίας, καθώς και το από Μάρτιο 1991 τοπογραφικό διάγραμμα, που τη συνοδεύει, το οποίο συντάχθηκε από τον Αντώνη Αντωνόπουλο τοπογρ. μηχανικό, με κλίμακα 1:500 και θεωρήθηκε την 8.10.1991, από τη Διεύθυνση Τεχνικών Υπηρεσιών της Νομαρχίας Αργολίδας, επί του οποίου η πιο πάνω Επιτροπή με κόκκινη γραμμή καθόρισε τα όρια του αιγιαλού στη θέση «ΒΟΥΡΛΙΑ» Κοινοτ. Διδύμων Ν. Αργολίδας και με κίτρινη γραμμή τα όρια της παραλίας στην ίδια θέση.

Η παρούσα απόφαση μαζί με την έκθεση και το διάγραμμα που προαναφέραμε, να δημοσιευθούν στην Εφημερίδα της Κυβερνήσεως.

Ναύπλιο, 4 Αυγούστου 1992

Η Νομάρχης
Α. ΒΑΚΑΛΟΓΛΟΥ

ΕΚΘΕΣΗ ΕΠΙΤΡΟΠΗΣ
ΑΡΘΡΟΥ 100 Π.Δ. 284/88

Ναύπλιο, σήμερα 30 Σεπτεμβρίου 1991, ημέρα Δευτέρα οι υπογράφοντες:

α) Παναγιώτα Κριτσέλη, Προϊσταμένη της Κτηματικής Υπηρεσίας Ν. Αργολίδας.

β) Γεώργιος Μουταφίδης, τοπογράφος μηχανικός, υπάλληλος Τ.Υ.Δ.Κ.Ν. Αργολίδας.

γ) Αντώνιος Καραμιχαλάκος, Λιμενάρχης Ναυπλίου, μέλη της κατά το προαναφερόμενο άρθρο Επιτροπής, αφού λάβαμε υπόψη:

1. Την σχετική αίτηση της Α.Ε. Ιχθυοτροφεία Αργολίδας - Α.Ε. NEPTUNUS Θαλ. Καλλιέργειες, με την οποία ζητείται ο καθορισμός των ορίων του αιγιαλού στην περιοχή «ΒΟΥΡΛΙΑ» Κοινότητας Διδύμων.

2. Το τοπογραφικό και υψομετρικό διάγραμμα που συνέταξε ο Αντωνόπουλος Αντώνιος, τοπογράφος μηχ/κός, τον Μάρτιο 1991 σε μια πινακίδα και σε κλίμακα 1:500, το οποίο ελέγχθηκε για την ακρίβεια της αποτύπωσης από τον Μουταφίδη Γεώργιο, τοπογράφο μηχ/κό, υπάλληλο Τ.Υ.Δ.Κ. Ν. Αργολίδας στις 7.10.1991 και θεωρήθηκε από τον Δ/ντή Τεχνικών Υπηρεσιών Ν. Αργολίδας στις 8.10.1991 (άρθρο 20 Ν. 719/77).

3. Τις διατάξεις του Α.Ν. 2344/40, όπως τροποποιήθηκε και τη σχετική Δικαστηριακή και Διοικητική Νομολογία.

4. Την αντίληψη που σχηματίσαμε, από την επιτόπια μετάβασή μας και από άλλα συναφή στοιχεία, για το πλάτος της βρεχόμενης ζώνης της ξηράς, ήτοι:

α) Η ακτή είναι βραχώδης και δεν είναι προσχωσιγενής προς τη θάλασσα· δεν υπάρχουν ενδείξεις μεταβολής του αιγιαλού.

β) Έμπροσθεν της ακτής δεν υπάρχουν αβαθή σημεία, ούτε ξέρες ή ύφαλοι.

γ) Δεν παρατηρούνται Παλίρροιες, ή θαλάσσια ρεύματα, αποφασίζουμε:

Καθορίζουμε επί του προαναφερόμενου τοπογραφικού διαγράμματος:

α) Την οριογραμμή του αιγιαλού με κόκκινη συνεχή πολυγωνική γραμμή 1, 2, 3, 4, 5, 6, 7, 8, 9, 10, 11, 12, 13, 14, 15, 16, 17, 18 των οποίων οι κορυφές εξασφαλίζονται με ορθογώνιες συντεταγμένες.

β) Την οριογραμμή της παραλίας με συνεχή κίτρινη πολυγωνική γραμμή 1', 2', 3', 4', 5', 6', 7', 8', 9', 10', 11', 12', 13', 14', 15', 16', 17', 18' και σε απόσταση 10 μ. επειδή είναι η πλησιέστερη προς τη θάλασσα μη βρεχομένη ζώνη και συνεπώς απολύτως αναγκαία για την επικοινωνία ξηράς και θάλασσας, όπως προβλέπεται στα άρθρα 5 και 7 του Α.Ν. 2344/40.

Επίσης έτσι βοηθείται ο χωροταξικός σχεδιασμός της περιοχής και μπορεί να χρησιμοποιηθεί για εξωραϊστικούς και λοιπούς κοινωνικούς σκοπούς, όπως οδούς προσπελάσεως κ.λπ.


Η Επιτροπή


Η Πρόεδρος (Υπογραφή)


Τα Μέλη (Υπογραφές)

ΠΙΝΑΚΑΣ ΣΥΝΤΕΤΑΓΜΕΝΩΝ

Σημειο	X	Y
A1	7398 50	23512.0
A1′	7406.50	23511.0
A2	7396.0	23405.5
A2′	7406.0	23401.50
A3	7368.5	23382.0
A3′	7371.0	23371.0
A4	7320.0	23397.5
A4′	7316.0	23388.0
A5	7270.0	23416.50
A5′	7268.0	23406.50
A6	7226.5	23411.50
A6′	7228.5	23401.50
A7	7140.0	23370.5
A7′	7145.5	23362.50
A8	7070.0	23308.0
A8′	7073.50	23298.0
A9	7015.0	23309.0
A9′	7009.50	23299.50
A10	6976.50	23353.0
A10′	6970.0	23344.50
A11	6931.0	23366.50
A11′	6930.0	23356.0
A12	6900.0	23358.50
A12′	6905.0	23350.0
A13	6852.30	23307.10
A13′	6860.20	23300.0
A14	6812.0	23264.40
A14′	6819.80	23257.80
A15	6740.10	23218.40
A15′	6753.50	23208.50
A16	6719.50	23218.60
A16′	6720.70	23208.60
A17	6707.50	23212.40
A17′	6713.0	23204.0
A18	6700.0	23201.50
A18′	6708.20	23196.0

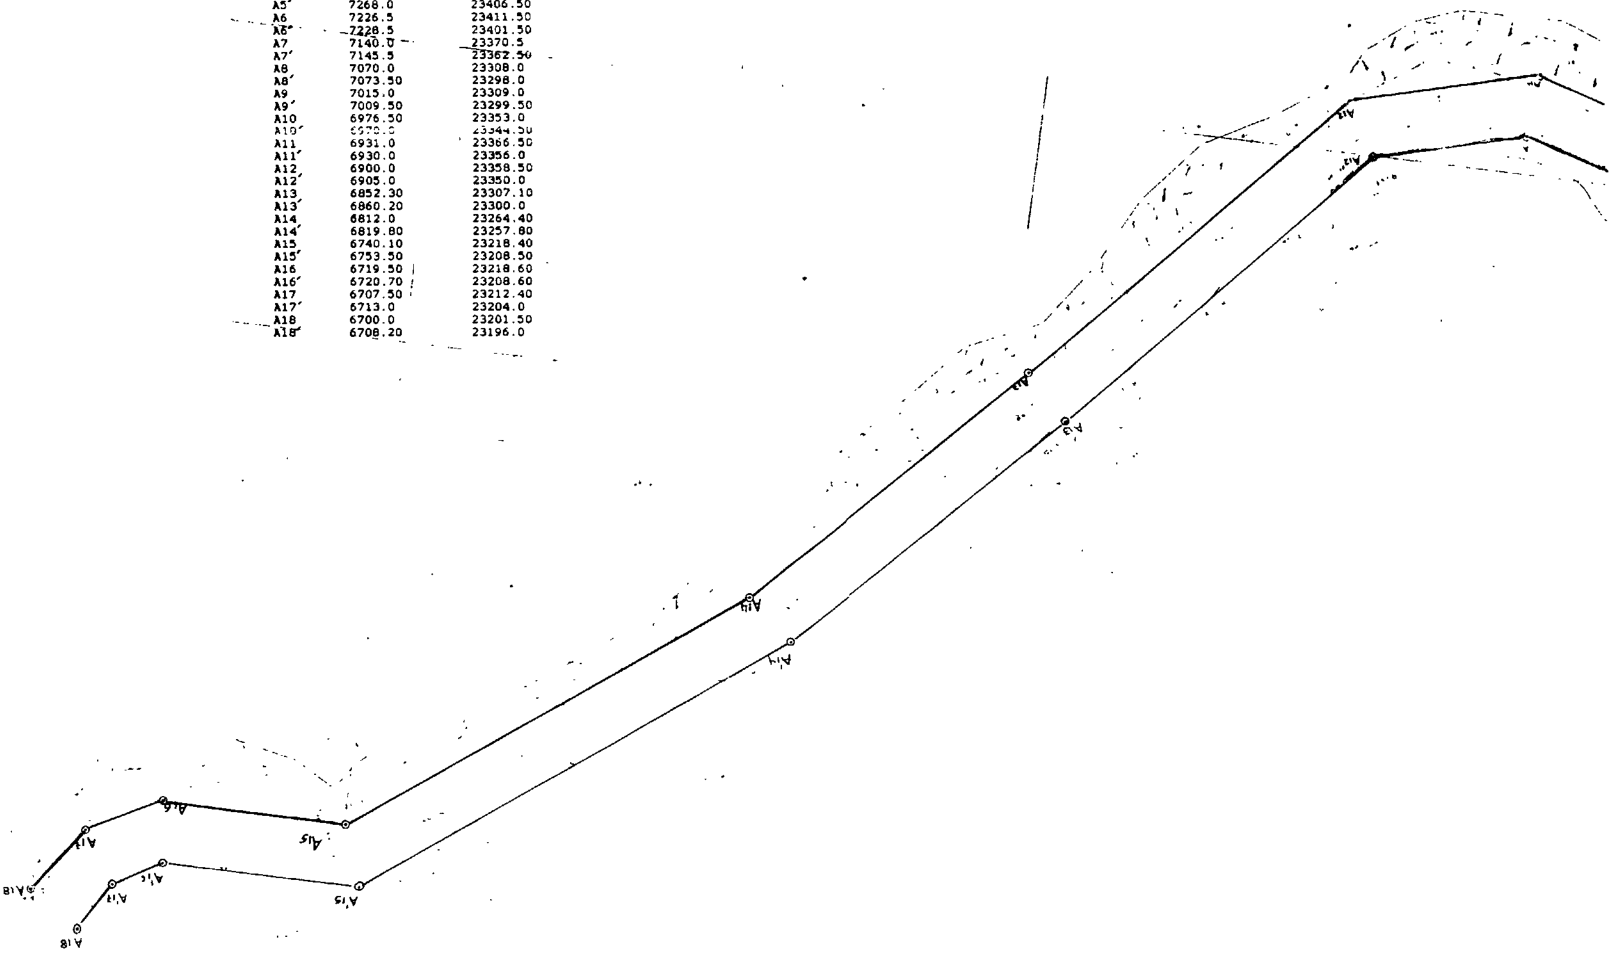

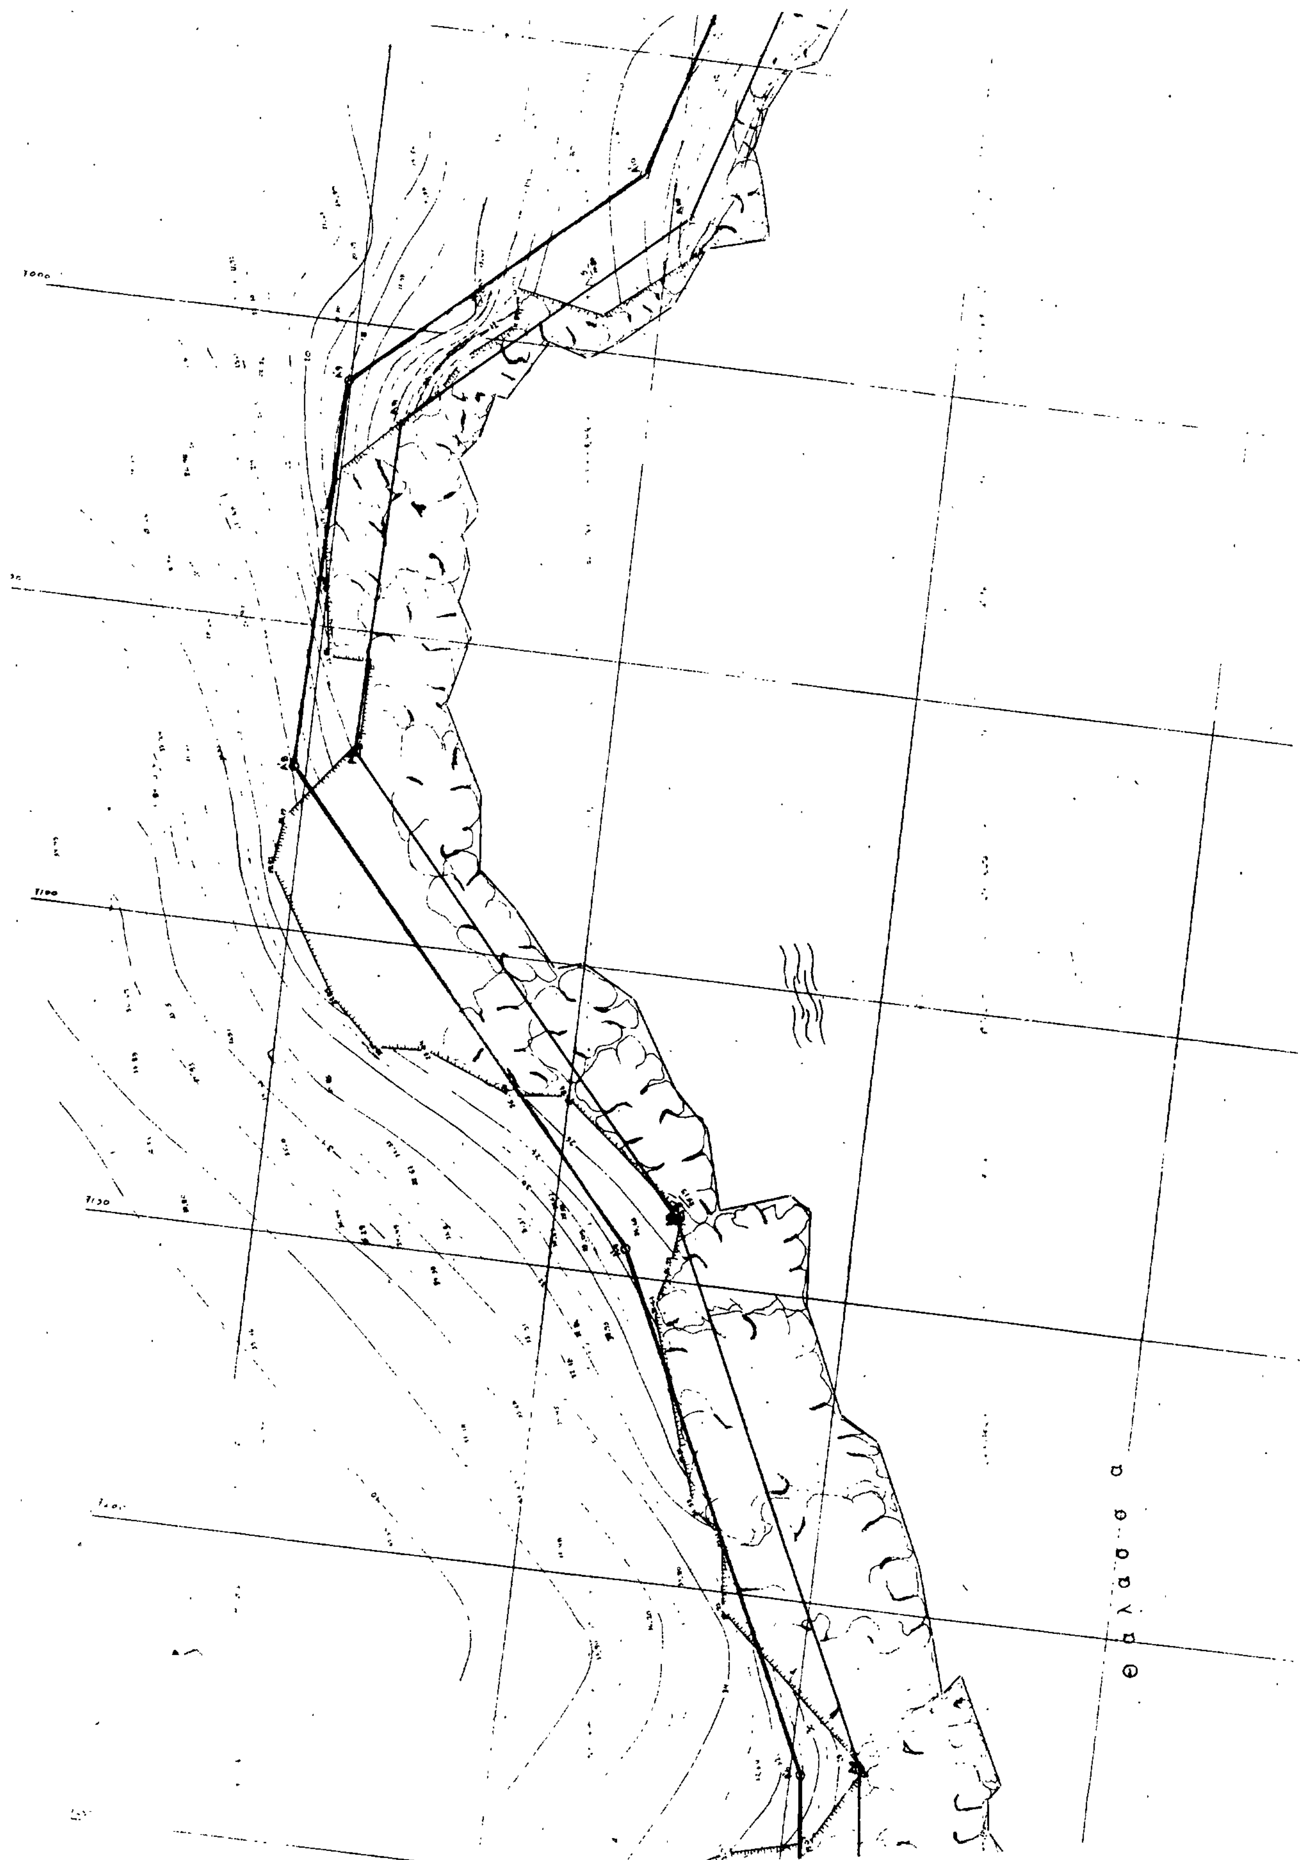
θ α λ α σ σ α

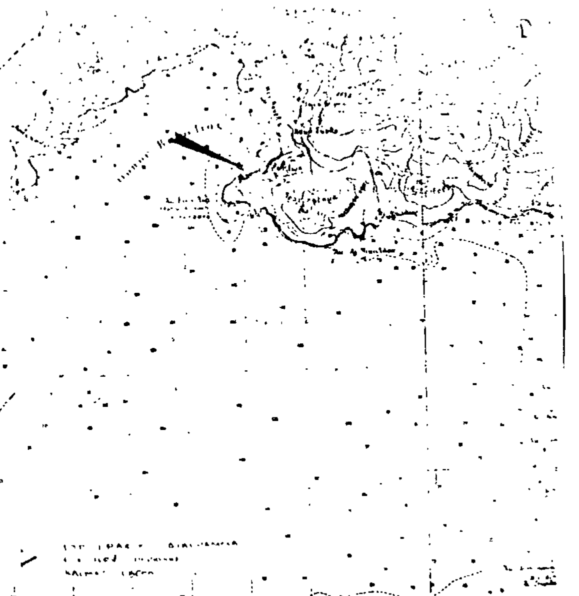

ΤΟΠΟΓΡΑΦΙΚΟ ΔΙΑΓΡΑΜΜΑ
ΚΑΘΟΡΙΣΜΟΥ ΟΡΙΩΝ
ΑΙΓΙΑΛΟΥ – ΠΑΡΑΛΙΑΣ

Περιοχή	: Βουρλιά
Ενδιαφερόμενος	: Ιχθυοτροφεία Αργολίδας Α.Ε NEPTUNUS Θαλ. Καλλιέργειες Α.Ε
Κοινότητα	: Διδύμων
Επαρχία	: Ερμιονίδας
Νομαρχία	: Αργολίδας

Κλίμαξ	: 1 : 500
Ισοδιάσταση	: 1 μ.
Υψομ. αφετηρία	: Μ.Σ.Θ.
Κέντρο Φ.Χ.	: φ=37 15 λ=-0 45

Συμβολισμοί

▽	Σημείο Στάσεως
	Βραχισμός
	Όριο Βλάστησης
	Γραμμή Αιγιαλού
	Γραμμή Παραλίας

Ημερομηνία	Ο Μηχανικός
Κρανίδι 3.91	

Ελέγχθηκε ο Δ.Τ.Υ.Ν. Αρ.

ΥΠΟΜΝΗΜΑ
1) Το παρόν τοπογραφικό διάγραμμα συνοδεύει την από 30-9-1991 έκθεση επιτροπής άρθρου 1ου Π.Δ. 234/22.
[redacted] (Νέα γραμμή αιγιαλού 1, 2, ... 18)
3) (Νέα γραμμή παραλίας 1, 2, ... 12)

Η Πρόεδρος

ΠΟΛΕΟΔΟΜΙΑ

ΑΠΟΦΑΣΕΙΣ

Αριθ. ΔΠ/ΠΜ/41267/1155 (3)

Τρίμηνη παράταση αναστολής έκδοσης οικοδομικών αδειών σε περιοχή του εγκεκριμένου Ρυμοτομικού Σχεδίου πόλεως του Δήμου Αγίου Παύλου Ν. Θεσ/νίκης.

Ο ΝΟΜΑΡΧΗΣ ΘΕΣΣΑΛΟΝΙΚΗΣ

Έχοντας υπόψη:

1. Τις διατάξεις του από 17.7.23 Ν.Δ/τος «Περί Σχεδίων Πόλεων κ.λπ» όπως τροποποιήθηκαν μεταγενέστερα και ειδικότερα το άρθρο 8.

2. Τις διατάξεις του Α.Ν. 314/1968 (ΦΕΚ 47Α), όπως τροποποιήθηκαν μεταγενέστερα με το αριθ. 1018/71 Ν.Δ/γμα (ΦΕΚ 220Α) και με την παρ/φο 3 του άρθρου 34 του Ν. 1577/85 (ΦΕΚ 210Α).

3. Τις δ/ξεις του Π.Δ/τος 183/86 (ΦΕΚ 70Α) και ειδικότερα το άρθρο 1.

4. Την αριθ. ΔΠ/ΠΜ/ΟΙΚ/13681/463/18.3.92 απόφαση Νομάρχη Θεσ/νίκης «Τρίμηνη Αναστολή έκδοσης οικοδομικών αδειών σε περιοχή του εγκεκριμένου Ρυμοτομικού Σχεδίου Πόλεως του Δήμου Αγίου Παύλου Ν. Θεσ/νίκης».

5. Την αριθ. 161/92 απόφαση του Δημοτικού Συμβουλίου Αγίου Παύλου.

6. Την αριθ. 531/92 Πράξη (συνεδρία 29η/14.7.92) του Συμβουλίου Χ.Ο.Π. Ν. Θεσ/νίκης ύστερα από την από 13.7.92 εισήγηση του Τ.Π.Μ. της Δ/νσης Πολεοδομίας Θεσ/νίκης, αποφασίζουμε:

1. Εγκρίνεται τρίμηνη παράταση αναστολής έκδοσης οικοδομικών αδειών στην περιοχή που αφορούσε η αριθ. ΔΠ/ΠΜ/29395/1085/18.5.89 απόφαση Νομάρχη Θεσ/νίκης όπως οριοθετείται με κυανή γραμμή στο σχετικό πρωτότυπο διάγραμμα σε κλίμακα 1:4000 που έχει θεωρηθεί από την Δ/ντρια της Πολεοδομίας Θεσ/νίκης.

2. Η απόφαση αυτή και το διάγραμμα που τη συνοδεύει να δημοσιευθούν στην Εφημερίδα της Κυβερνήσεως.

3. Η ισχύς της αρχίζει από τη δημοσίευσή της στην Εφημερίδα της Κυβερνήσεως.

Θεσσαλονίκη, 31 Ιουλίου 1992

Ο Νομάρχης κ.α.α.
ΑΝΑΣΤ. Γ. ΑΝΑΣΤΑΣΟΠΟΥΛΟΣ

ΔΗΜΟΣ
ΑΓΙΟΥ ΠΑΥΛΟΥ
κλ. 1:4000